


Skizze

Objekt BV .....

Maß 1 =

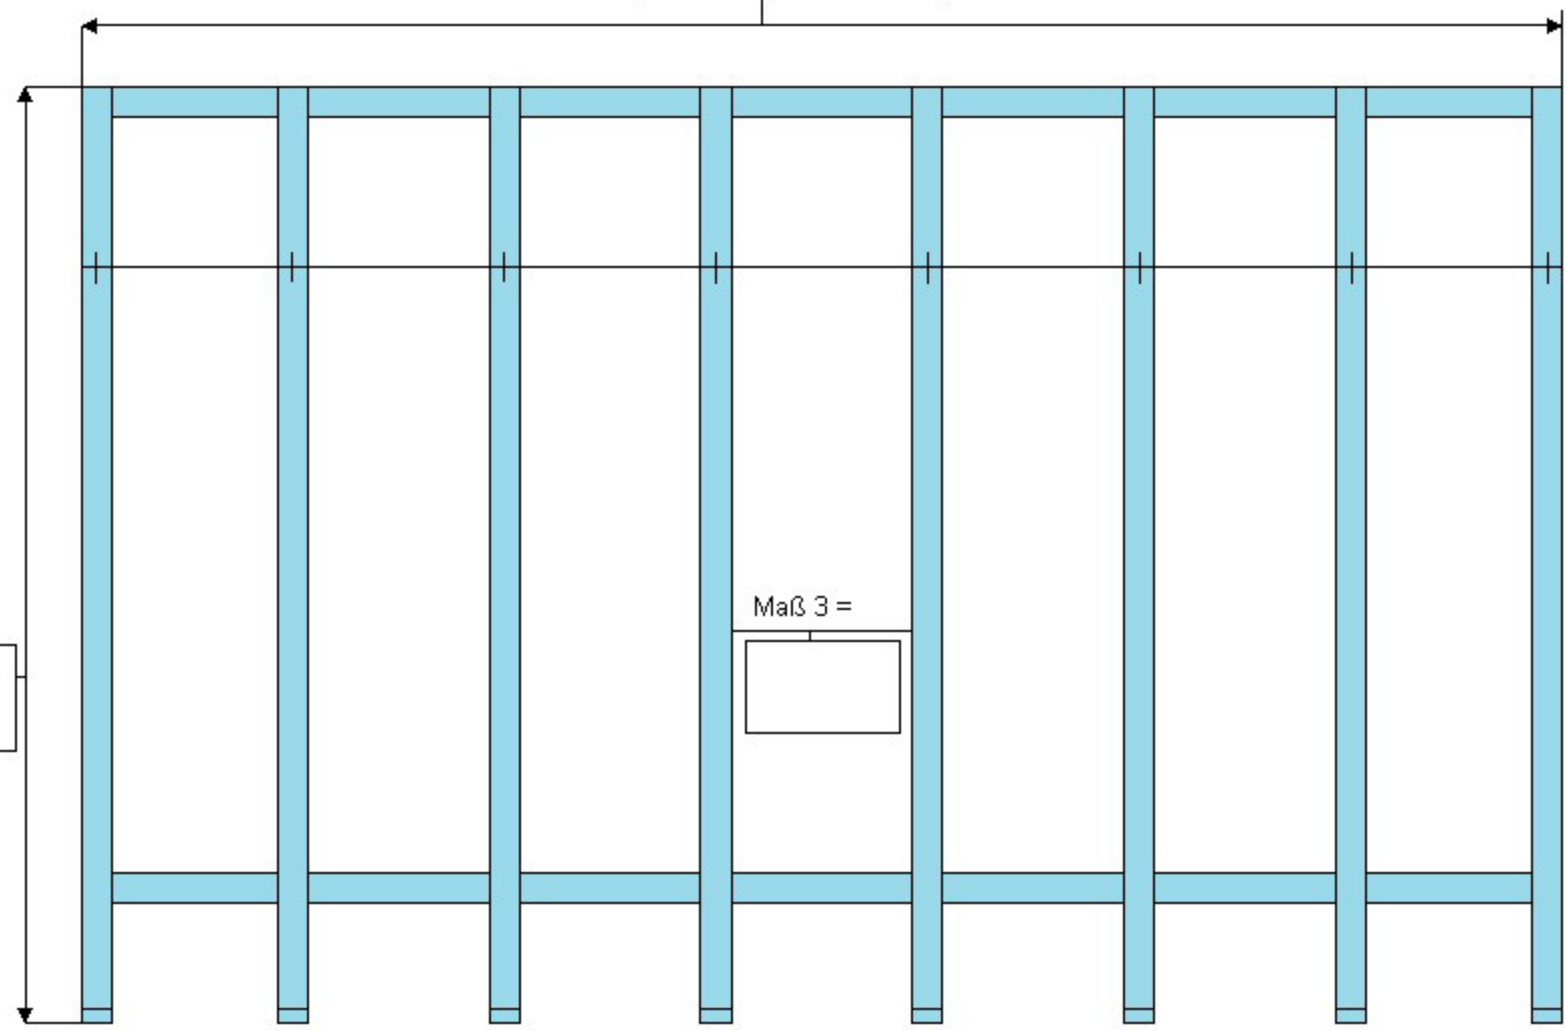

Dachrinne Überstand VSG 7cm JA  Nein

Seitenstreifen VSG 12cm JA  Nein

Auf Rechtwinkligkeit achten, Stufenbildung